








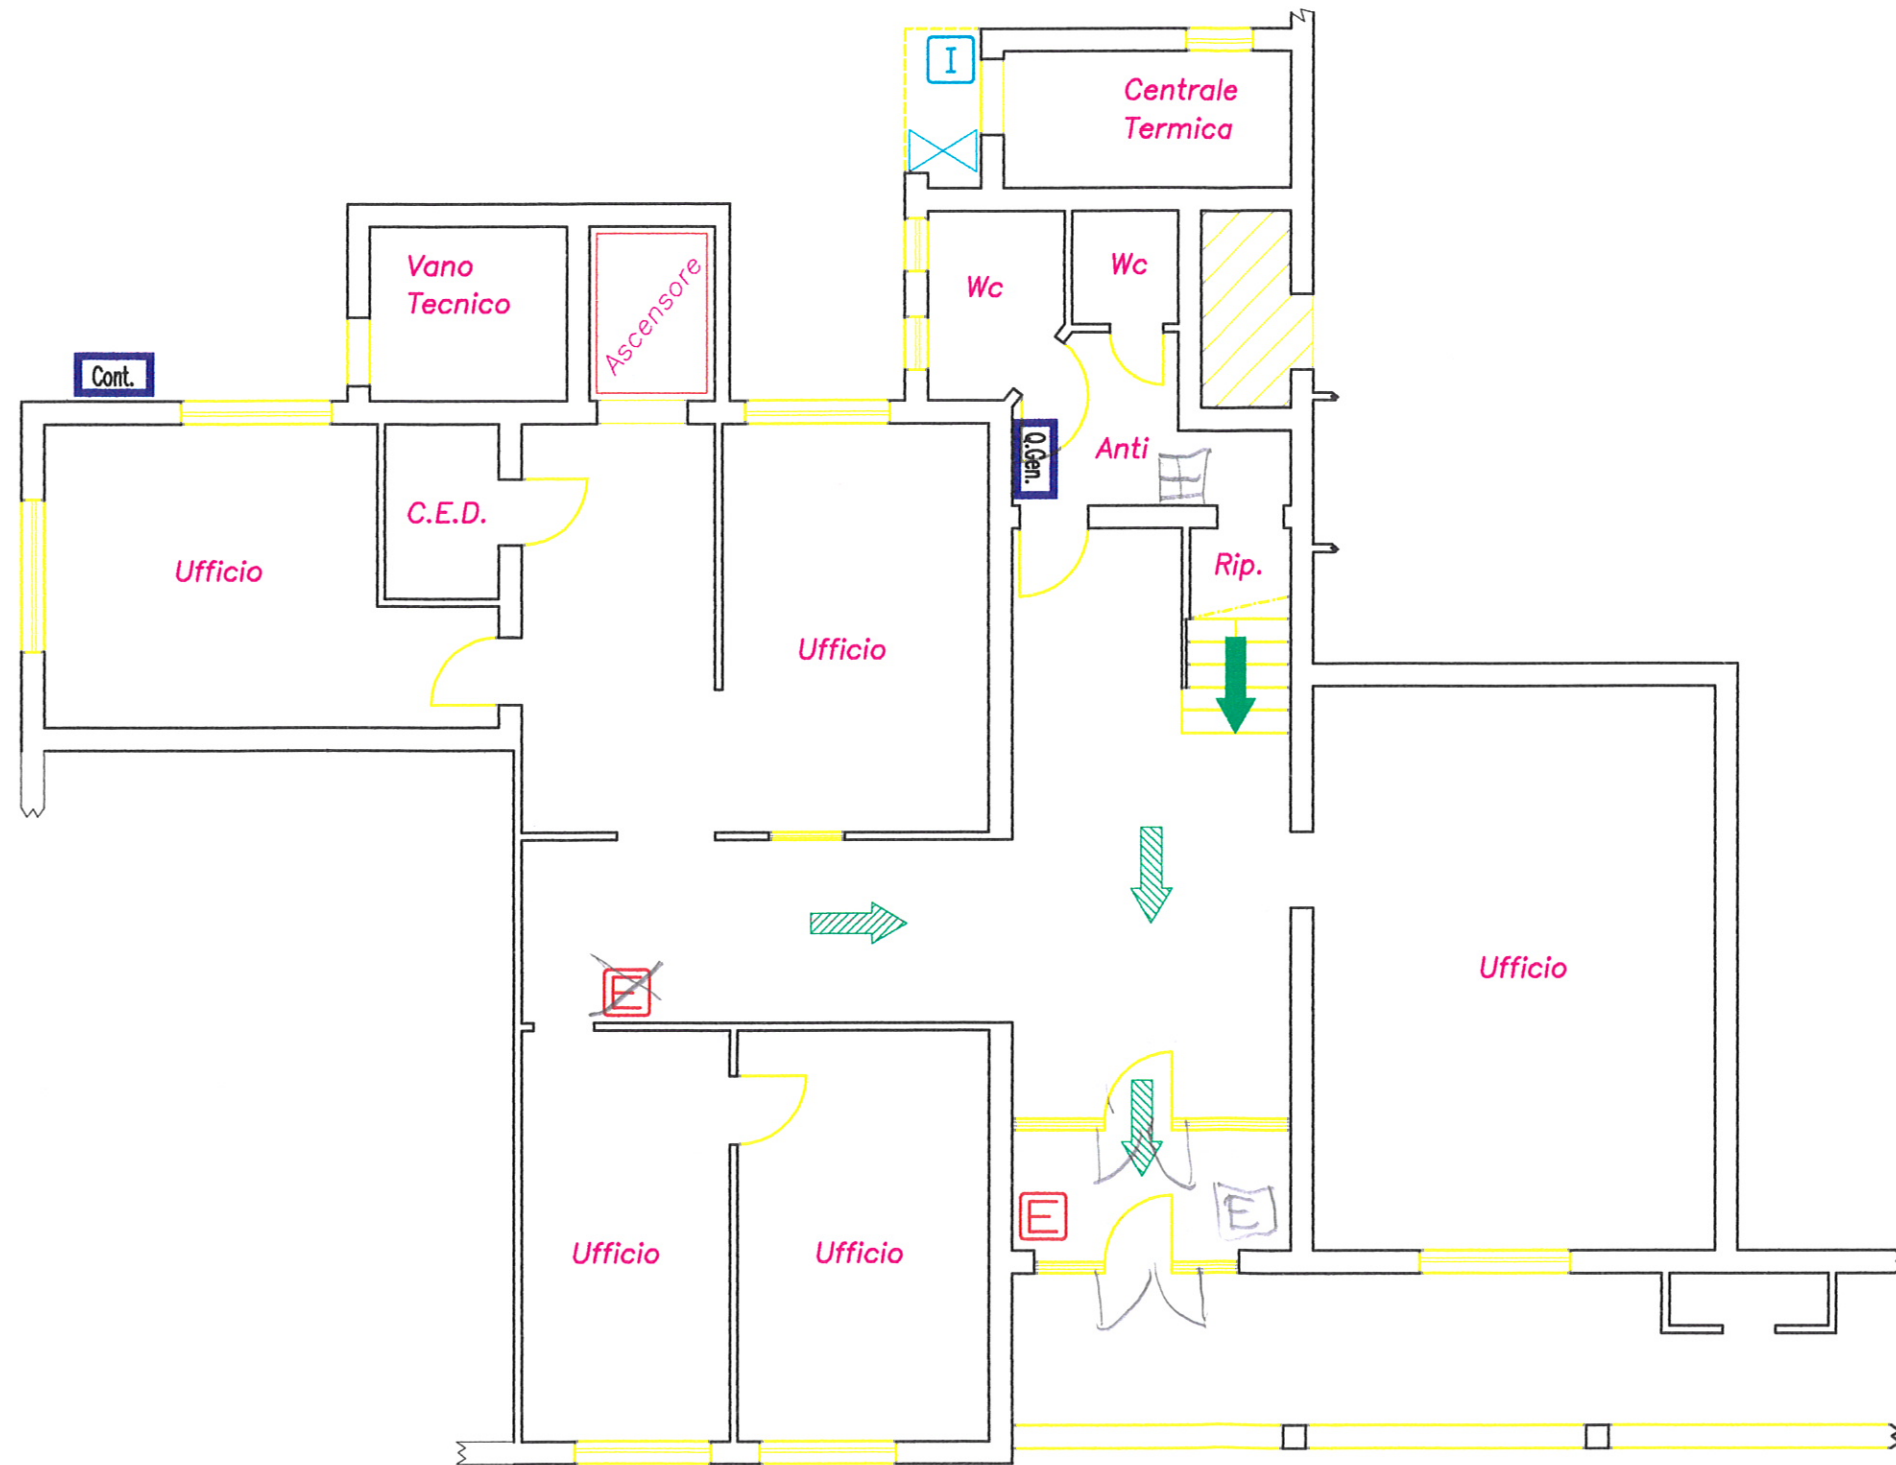

# PIANTA PIANO TERRA

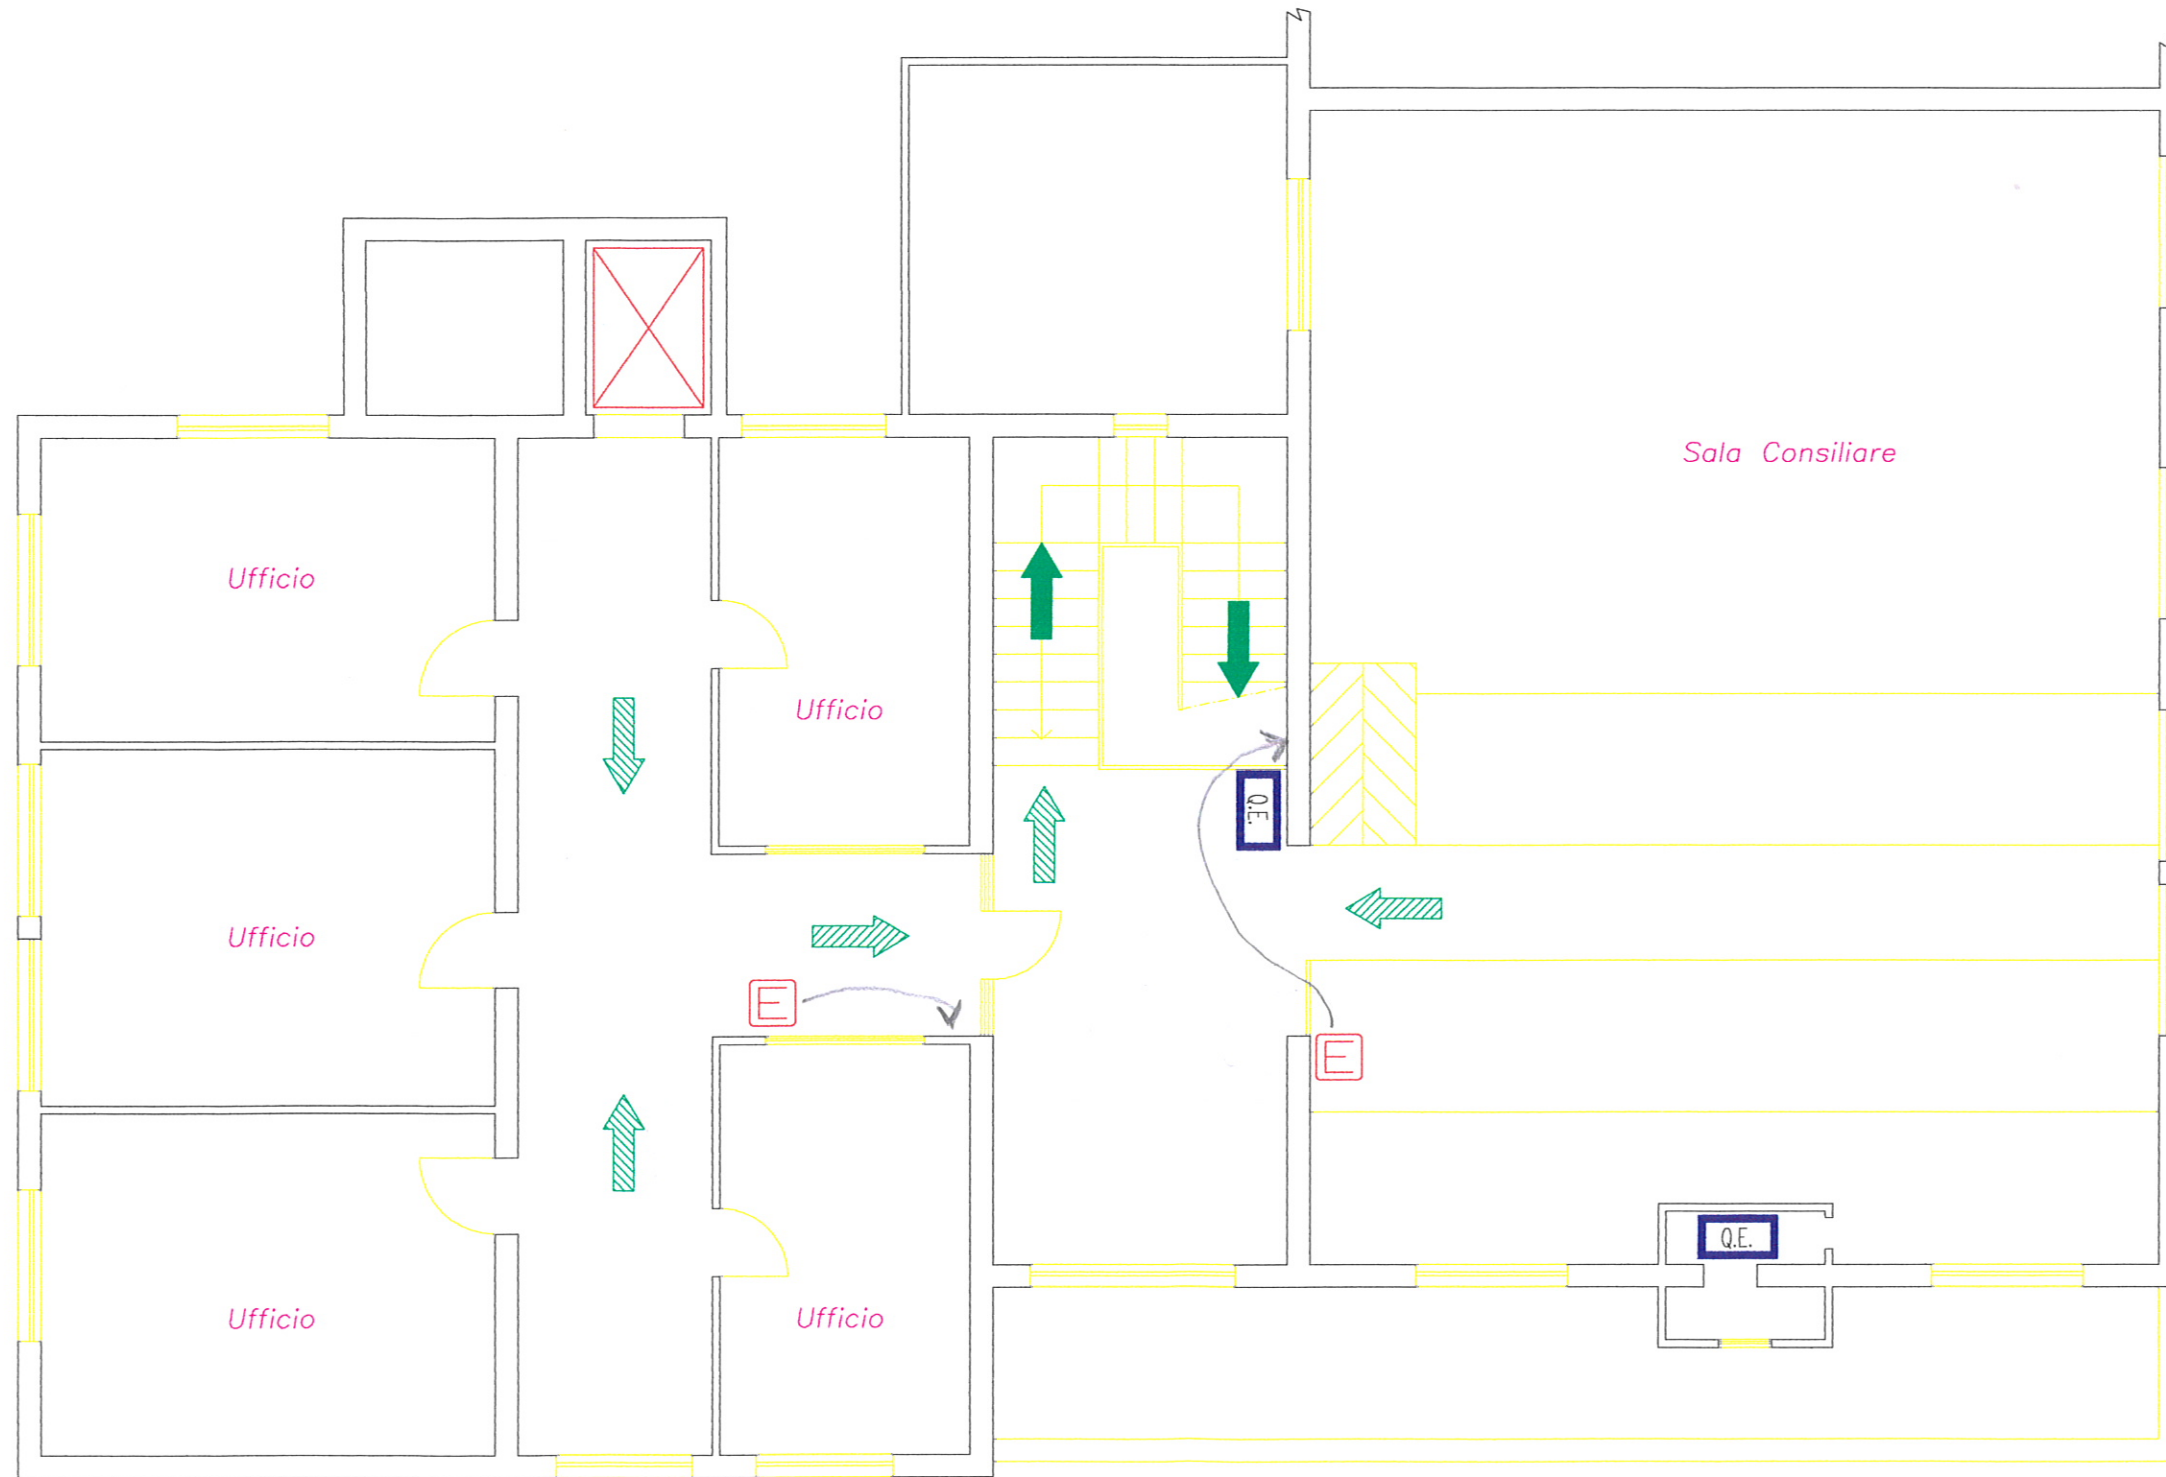
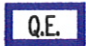
# PIANTA PIANO PRIMO



# LEGENDA

	QUADRO ELETTRICO
	QUADRO CONTATORE ENEL
	ESTINTORE
	PERCORSO USCITA D'EMERGENZA ORIZZONTALE
	PERCORSO USCITA D'EMERGENZA VERSO IL BASSO
	INTERRUTTORE ELETTRICO D'EMERGENZA
	VALVOLA DI INTERCETTAZIONE GAS