


COMUNE DI MASI TORELLO
PROVINCIA DI FERRARA

PIANO REGOLATORE GENERALE

VARIANTE PARZIALE art.41 L.R. n.20/2000 e s.m. - ex art.15 L.R. n.47/1978

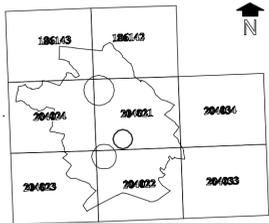


PROGETTO DELL'ABITATO DI BORGO S. ANNA

liv. 3.3
SCALA 1:2000

ADOZIONE DEL. C.C. n. del.	CONTRODEDUZIONI DEL. C.C. n. del.	APPROVAZIONE DEL. C.C. n. del.
IL SINDACO	IL SEGRETARIO COMUNALE	IL TECNICO

STUDIO TECNICO Arch. PAOLO BENETTI - via O. Morata n.18 - 44100 Ferrara - tel. 0532 771622 - e-mail paolo.benetti@stcaim.it

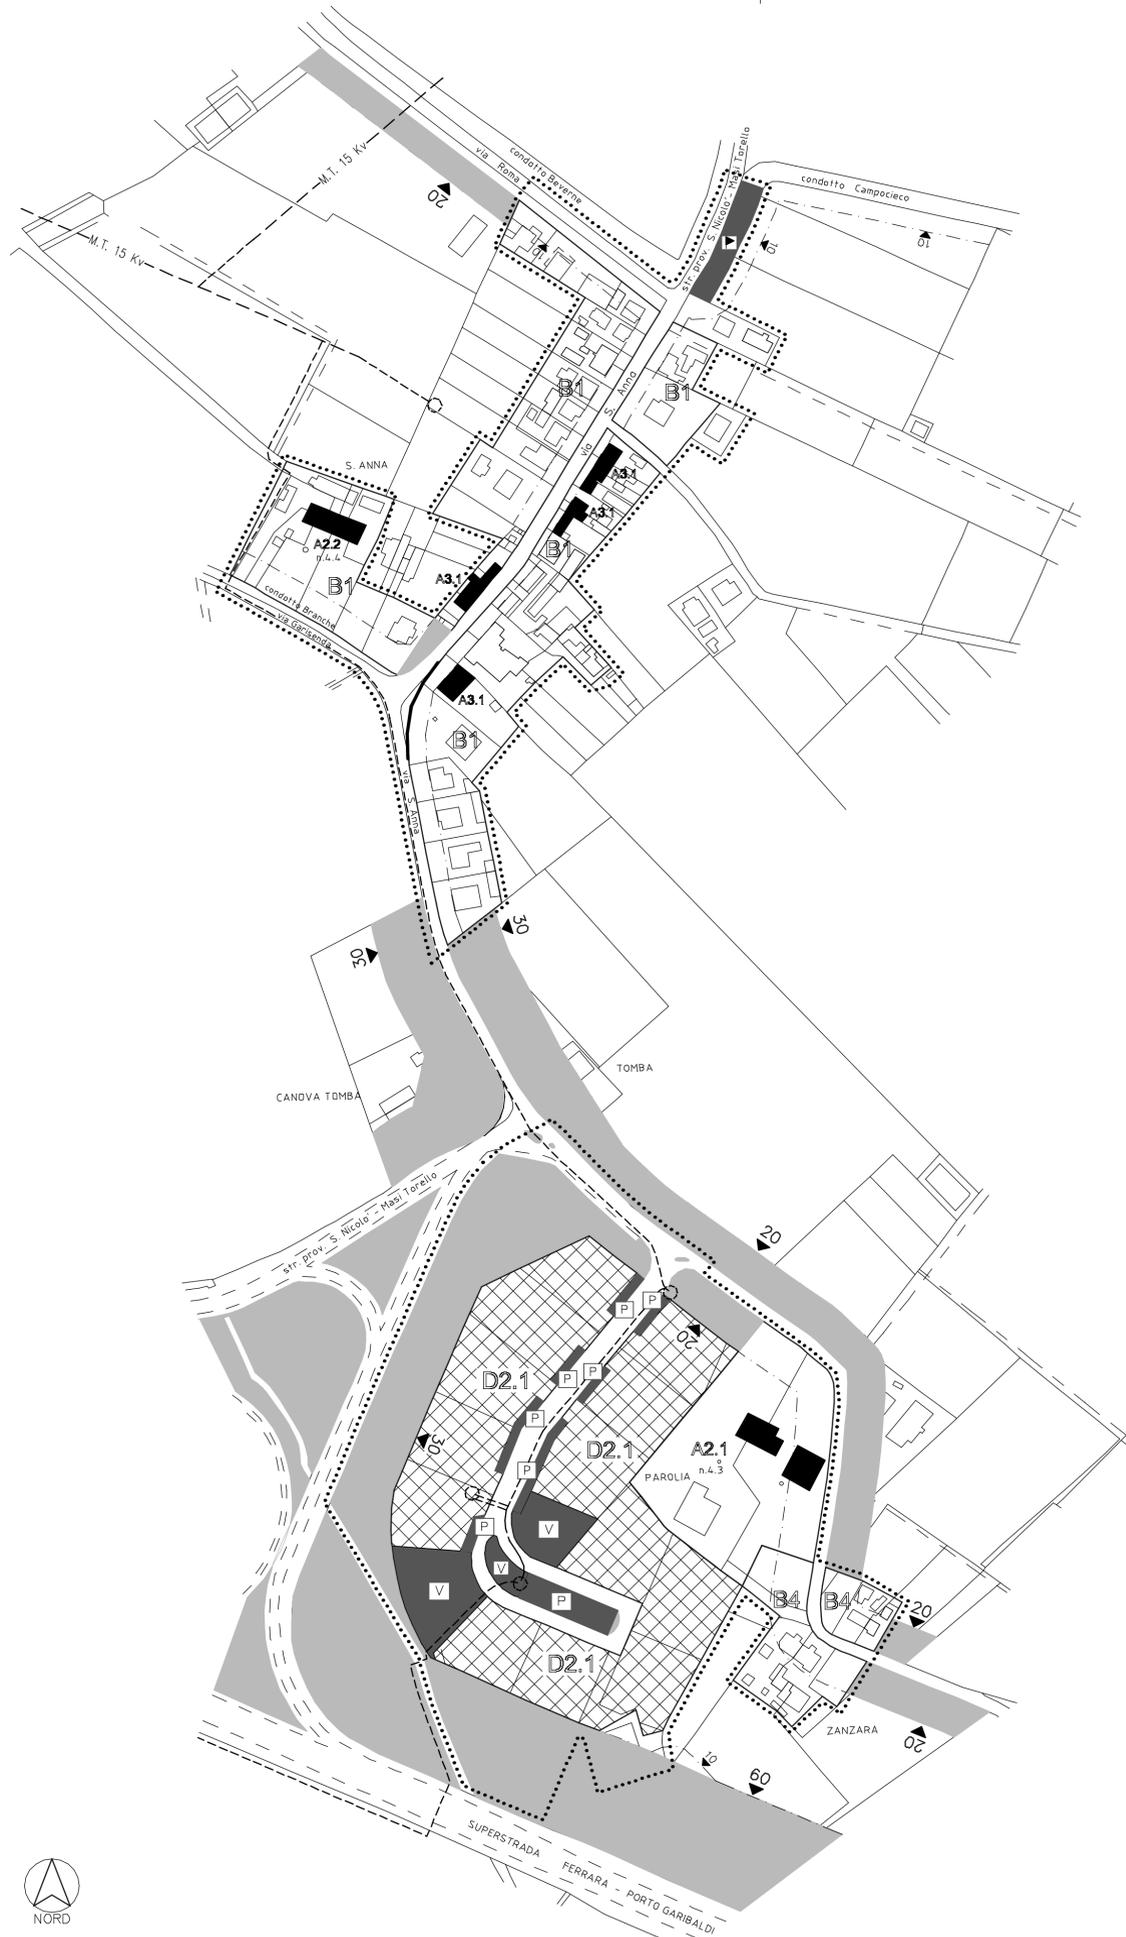

LEGENDA

ZONA A - INSEDIAMENTI URBANI STORICI E STRUTTURE INSEDIATIVE STORICHE NON URBANE	
zona A1 - RESTAURO SCIENTIFICO	A1
zona A2.1 - RESTAURO E RISANAMENTO CONSERVATIVO TIPO A	A2.1
zona A2.2 - RESTAURO E RISANAMENTO CONSERVATIVO TIPO B	A2.2
zona A2.3 - RIPRISTINO TIPOLOGICO	A2.3
zona A3.1 - RISTRUTTURAZIONE	A3.1
zona A3.2 - RIPRISTINO EDILIZIO	A3.2
ZONA B - EDIFICATO ESISTENTE	
zona B1 - RESIDENZIALE DI SATURAZIONE	B1
zona B2 - RESIDENZIALE DI COMPLETAMENTO	B2
zona B3 - RESIDENZIALE DI COMPLETAMENTO STRUM. URB. PREVENTIVI CONVENZIONATI	B3
zona B4 - RESIDENZIALE DI COMPLETAMENTO DI NUCLEI RURALI - BORGHETTI	B4
ZONA C - RESIDENZIALI DI ESPANSIONE	
zona C - RESIDENZIALE DI ESPANSIONE	C
zona C1 - RESIDENZIALE DI ESPANSIONE INTERCLUSE NEL TESSUTO URBANO	C1
SCHEDE PROGETTO URBANISTICO E/O PIANI URBANISTICI ATTUATIVI	
ZONA D - ARTIGIANALI E PER LA PICCOLA INDUSTRIA	
zona D1 - ARTIGIANALI E PER LA PICCOLA INDUSTRIA DI COMPLETAMENTO	D1
zona D2 - ARTIGIANALI E PER LA PICCOLA INDUSTRIA DI ESPANSIONE	D2
zona D2.1 - ARTIGIANALI E PER LA PICCOLA INDUSTRIA STRUM. URB. PREV. CONVENZIONATI	D2.1
zona D3 - INSEDIAMENTI PRODUTTIVI DA TRASFORMARE	D3
zona D4 - INSEDIAMENTI DI ATTIVITA' AGRO-ALIMENTARI	D4
SCHEDE PROGETTO URBANISTICO E/O PIANI URBANISTICI ATTUATIVI	
ZONA E - AGRICOLE	
zona E1 - TERRE ALTE DEI MASI	E1
zona E2 - TERRE BASSE DEI MASI	E2
zona E3 - DI RECENTE FORESTAZIONE A TUTELA NATURALISTICA	E3
ZONA F - ATTREZZATURE ED IMPIANTI DI INTERESSE GENERALE	
zona F1 - PARCHI, CAMPEGGI E SIMILARI E/O SPETTACOLI VIAGGIANTI	
zona F2 - IMPIANTI TECNOLOGICI	T
zona F3 - IMPIANTI A SERVIZIO DELLA VIABILITA' E TRASPORTI	S
zona F4 - ATTREZZATURE DI ORDINE DIVERSO	F
SCHEDE PROGETTO URBANISTICO E/O PIANI URBANISTICI ATTUATIVI	
ZONA G - ATTREZZATURE PER LA VITA ASSOCIATIVA	
zona G1 - ISTRUZIONE	I
zona G2.a - ATTREZZATURE DI INTERESSE COMUNE	AC
zona G2.b - ATTREZZATURE DESTINATE AL CULTO	C
zona G3.a - VERDE PUBBLICO	V
zona G3.b - VERDE ATTREZZATO	V
zona G4 - SPAZI DI SOSTA E DI PARCHEGGIO	P
SCHEDE PROGETTO URBANISTICO E/O PIANI URBANISTICI ATTUATIVI	
ZONE PER LA VIABILITA'	
strade esistenti	
strade di progetto e rettifiche stradali	
piste ciclabili esistenti	
piste ciclabili di progetto	
linee ferroviarie	
ZONE DI TUTELA	
zone d'acqua	
maceri	m.n
FASCE E LIMITI DI RISPETTO	
zona di rispetto stradale o ferroviario	
limite fasce di rispetto stradale	
limite fasce di rispetto ferroviario	
limite fasce di rispetto dei canali - R.D. n.368/1904 e regolamenti di attuazione	
limite di rispetto cimiteriale	
ELETTRODOTTI E FASCE DI RISPETTO	
LINEE AEREE ALTA TENSIONE	
LINEE AEREE MEDIA TENSIONE	
LINEE INTERRATE/AEREE PROTETTE MEDIA TENSIONE	
CABINE ELETTRICHE	
LIMITI DELL'EDIFICATO	
piani attuativi di iniziativa privata	PP
piani attuativi di iniziativa pubblica	PPIP