


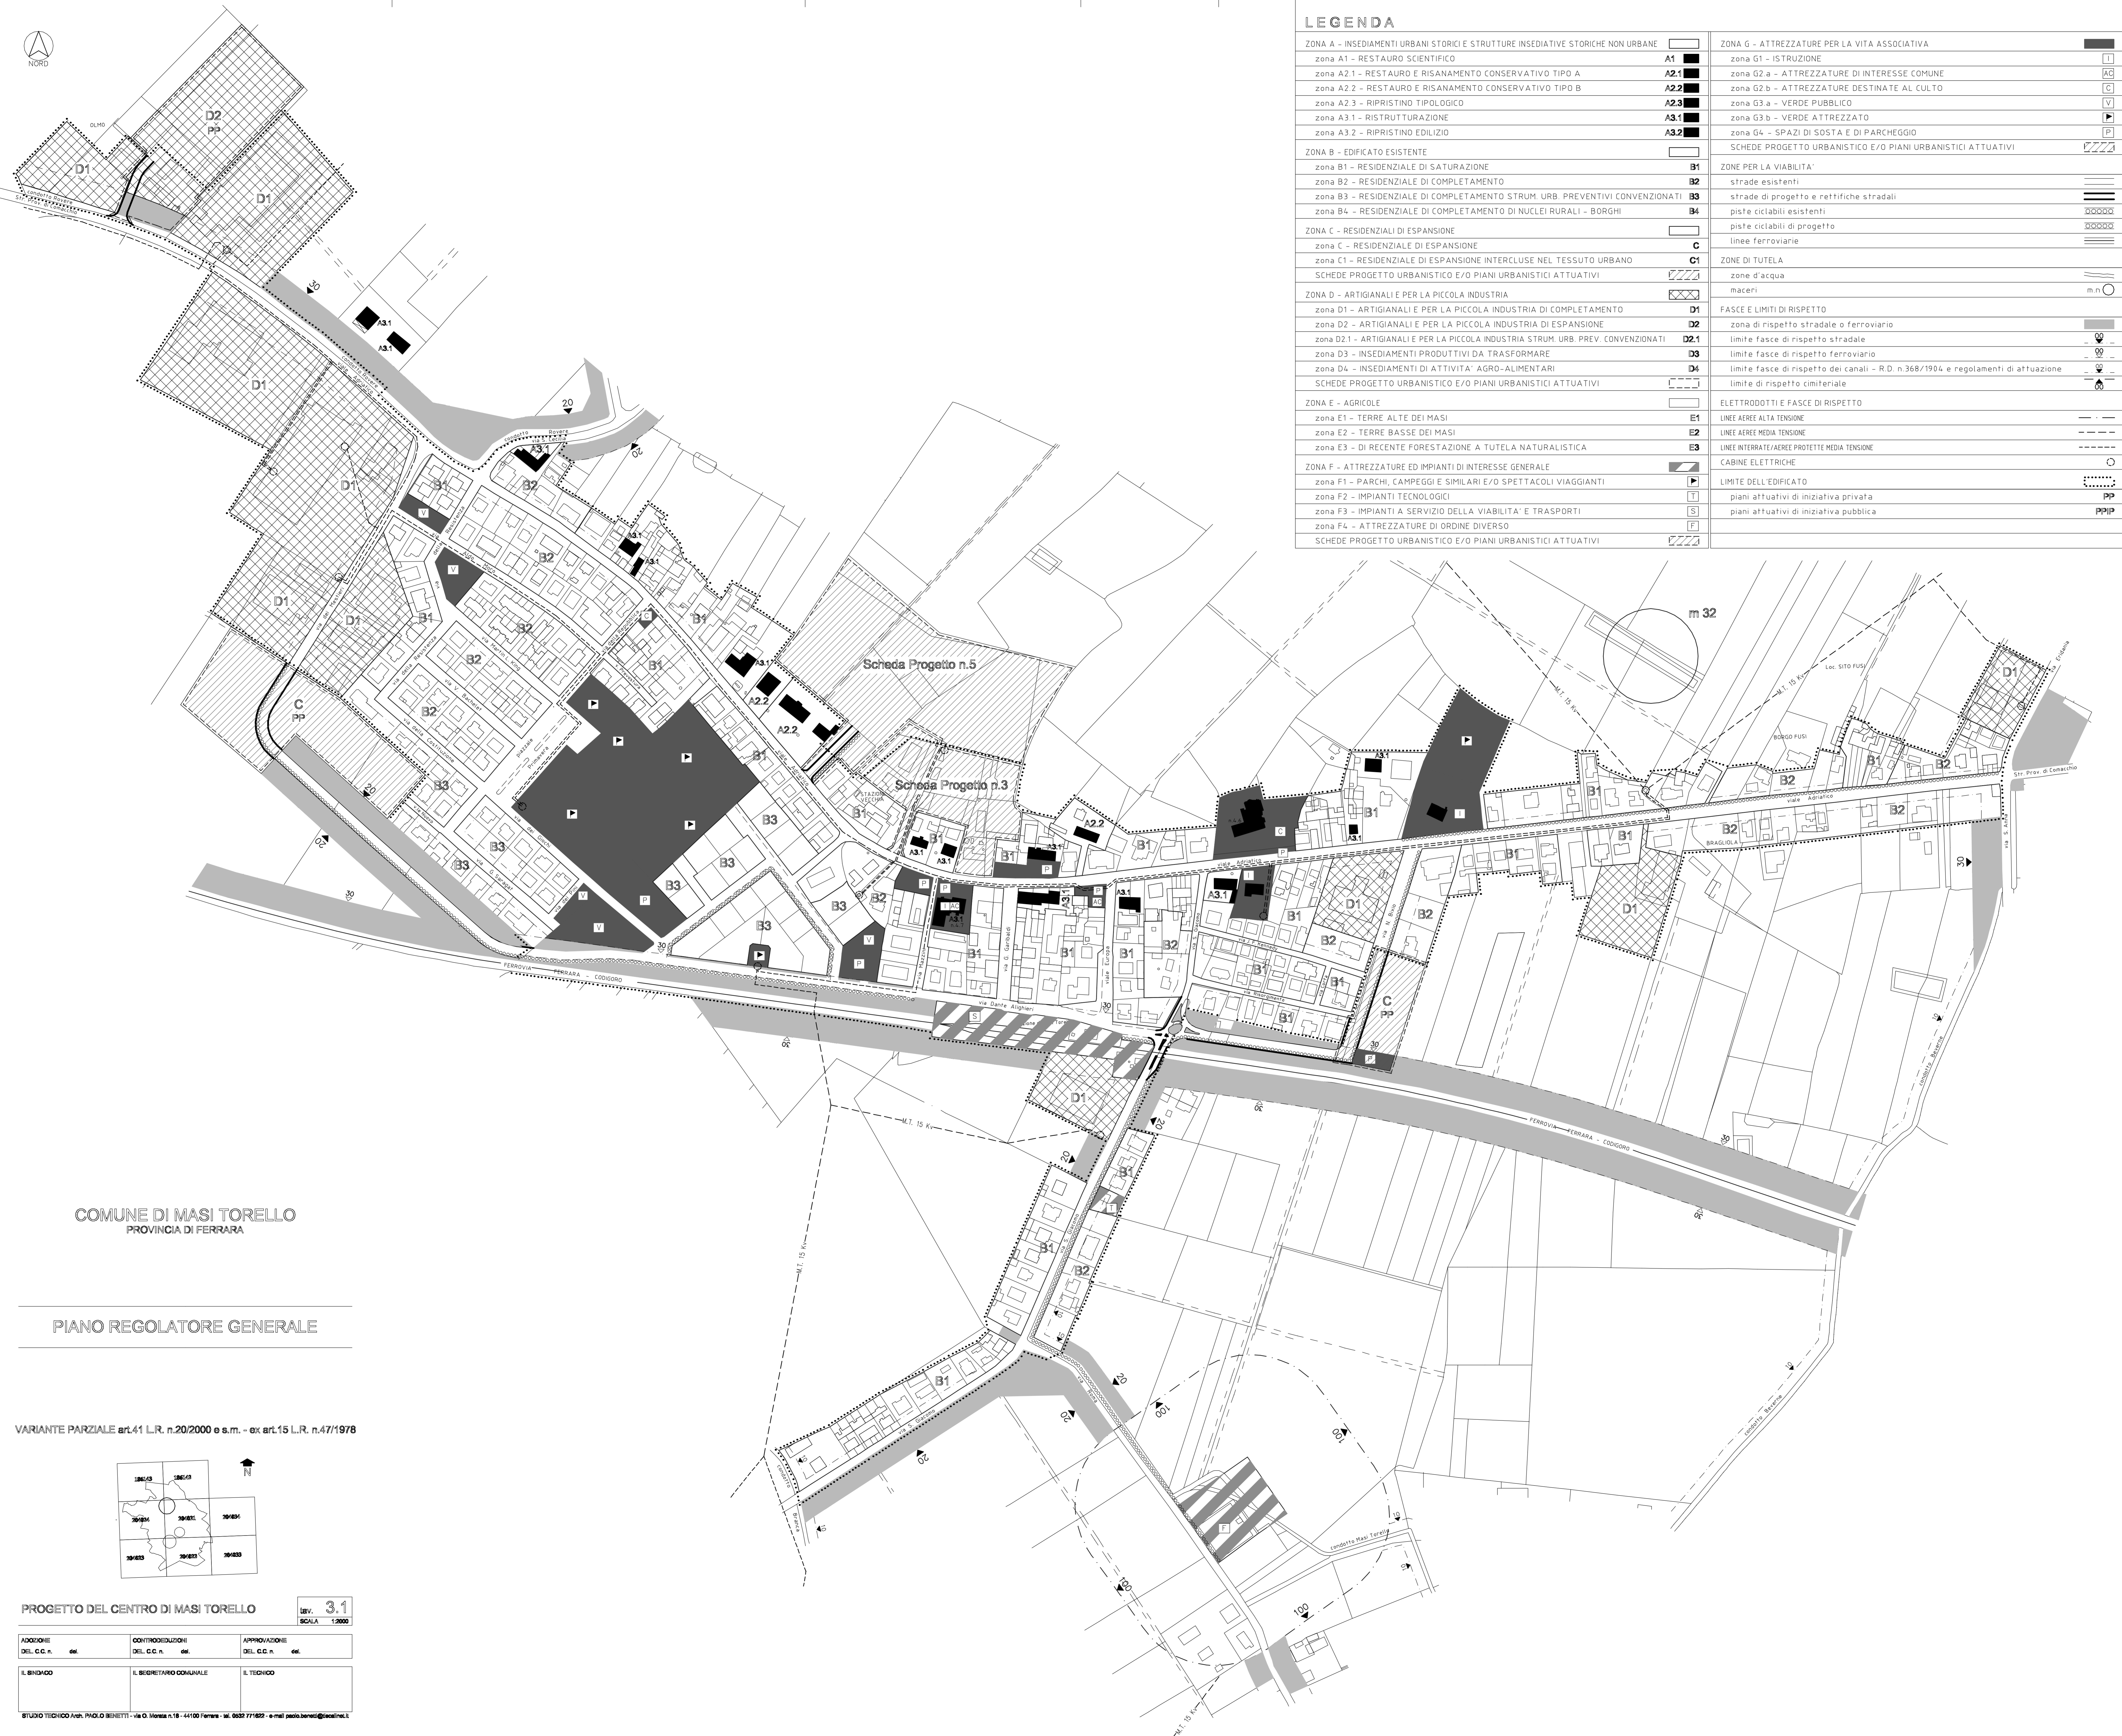

LEGENDA


ZONA A - INSEDIAMENTI URBANI STORICI E STRUTTURE INSEDIATIVE STORICHE NON URBANE		ZONA G - ATTREZZATURE PER LA VITA ASSOCIATIVA	
zona A1 - RESTAURO SCIENTIFICO	A1	zona G1 - ISTRUZIONE	G1
zona A2.1 - RESTAURO E RISANAMENTO CONSERVATIVO TIPO A	A2.1	zona G2.a - ATTREZZATURE DI INTERESSE COMUNE	AG
zona A2.2 - RESTAURO E RISANAMENTO CONSERVATIVO TIPO B	A2.2	zona G2.b - ATTREZZATURE DESTINATE AL CULTO	C
zona A2.3 - RIPRISTINO TIPOLOGICO	A2.3	zona G3.a - VERDE PUBBLICO	V
zona A3.1 - RISTRUTTURAZIONE	A3.1	zona G3.b - VERDE ATTREZZATO	P
zona A3.2 - RIPRISTINO EDILIZIO	A3.2	zona G4 - SPAZI DI SOSTA E DI PARCHEGGIO	P
ZONA B - EDIFICATO ESISTENTE		SCHEDA PROGETTO URBANISTICO E/O PIANI URBANISTICI ATTUATIVI	
zona B1 - RESIDENZIALE DI SATURAZIONE	B1	ZONE PER LA VIABILITA'	
zona B2 - RESIDENZIALE DI COMPLETAMENTO	B2	strade esistenti	
zona B3 - RESIDENZIALE DI COMPLETAMENTO STRUM. URB. PREVENTIVI CONVENZIONATI	B3	strade di progetto e rettifiche stradali	
zona B4 - RESIDENZIALE DI COMPLETAMENTO DI NUCLEI RURALI - BORGHI	B4	piste ciclabili esistenti	
ZONA C - RESIDENZIALI DI ESPANSIONE		piste ciclabili di progetto	
zona C - RESIDENZIALE DI ESPANSIONE	C	linee ferroviarie	
zona C1 - RESIDENZIALE DI ESPANSIONE INTERCLUSE NEL TESSUTO URBANO	C1	ZONE DI TUTELA	
SCHEDA PROGETTO URBANISTICO E/O PIANI URBANISTICI ATTUATIVI		zone d'acqua	
ZONA D - ARTIGIANALI E PER LA PICCOLA INDUSTRIA		maceri	m.n.
zona D1 - ARTIGIANALI E PER LA PICCOLA INDUSTRIA DI COMPLETAMENTO	D1	FASCE E LIMITI DI RISPETTO	
zona D2 - ARTIGIANALI E PER LA PICCOLA INDUSTRIA DI ESPANSIONE	D2	zona di rispetto stradale o ferroviario	
zona D2.1 - ARTIGIANALI E PER LA PICCOLA INDUSTRIA STRUM. URB. PREV. CONVENZIONATI	D2.1	limite fasce di rispetto stradale	
zona D3 - INSEDIAMENTI PRODUTTIVI DA TRASFORMARE	D3	limite fasce di rispetto ferroviario	
zona D4 - INSEDIAMENTI DI ATTIVITA' AGRO-ALIMENTARI	D4	limite fasce di rispetto dei canali - R.D. n.368/1904 e regolamenti di attuazione	
SCHEDA PROGETTO URBANISTICO E/O PIANI URBANISTICI ATTUATIVI		limite di rispetto cimiteriale	
ZONA E - AGRICOLE		ELETTRODOTTI E FASCE DI RISPETTO	
zona E1 - TERRE ALTE DEI MASI	E1	LINEE AEREE ALTA TENSIONE	
zona E2 - TERRE BASSE DEI MASI	E2	LINEE AEREE MEDIA TENSIONE	
zona E3 - DI RECENTE FORESTAZIONE A TUTELA NATURALISTICA	E3	LINEE INTERRATE/AEREE PROTETTE MEDIA TENSIONE	
ZONA F - ATTREZZATURE ED IMPIANTI DI INTERESSE GENERALE		CABINE ELETTRICHE	
zona F1 - PARCHI, CAMPEGGI E SIMILARI E/O SPETTACOLI VIAGGIANTI		LIMITI DELL'EDIFICATO	
zona F2 - IMPIANTI TECNOLOGICI	T	piani attuativi di iniziativa privata	PP
zona F3 - IMPIANTI A SERVIZIO DELLA VIABILITA' E TRASPORTI	S	piani attuativi di iniziativa pubblica	PP/P
zona F4 - ATTREZZATURE DI ORDINE DIVERSO	F		
SCHEDA PROGETTO URBANISTICO E/O PIANI URBANISTICI ATTUATIVI			



COMUNE DI MASI TORELLO
PROVINCIA DI FERRARA

PIANO REGOLATORE GENERALE

VARIANTE PARZIALE art.41 L.R. n.20/2000 e s.m. - ex art.15 L.R. n.47/1978

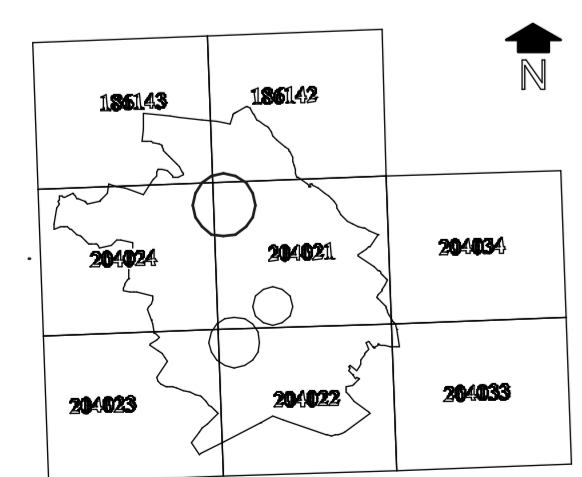

PROGETTO DEL CENTRO DI MASI TORELLO
LEV. 3.1
SCALA 1:2000

ADOZIONE	CONTRODIZIONI	APPROVAZIONE
DEL C.C. n. del.	DEL C.C. n. del.	DEL C.C. n. del.
IL SINDACO	IL SEGRETARIO COMUNALE	IL TECNICO